


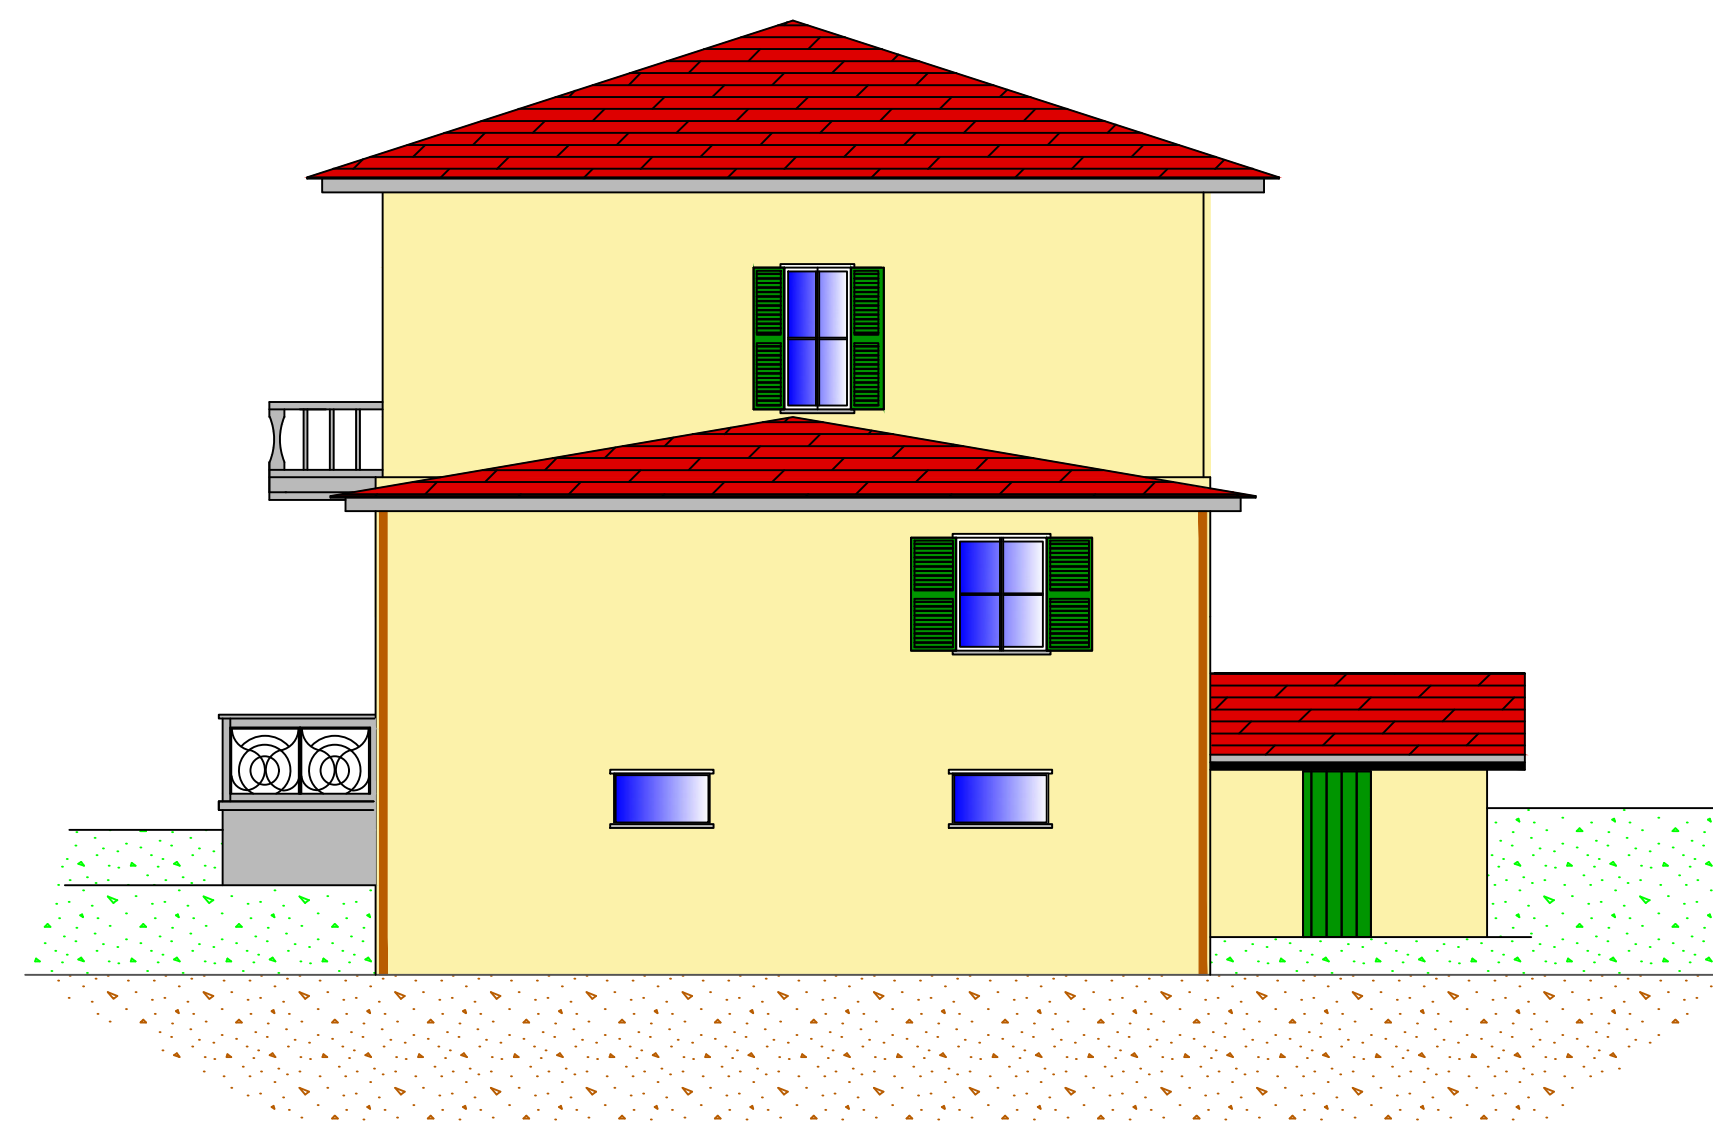


VISTA NORD




VISTA EST



VISTA SUD

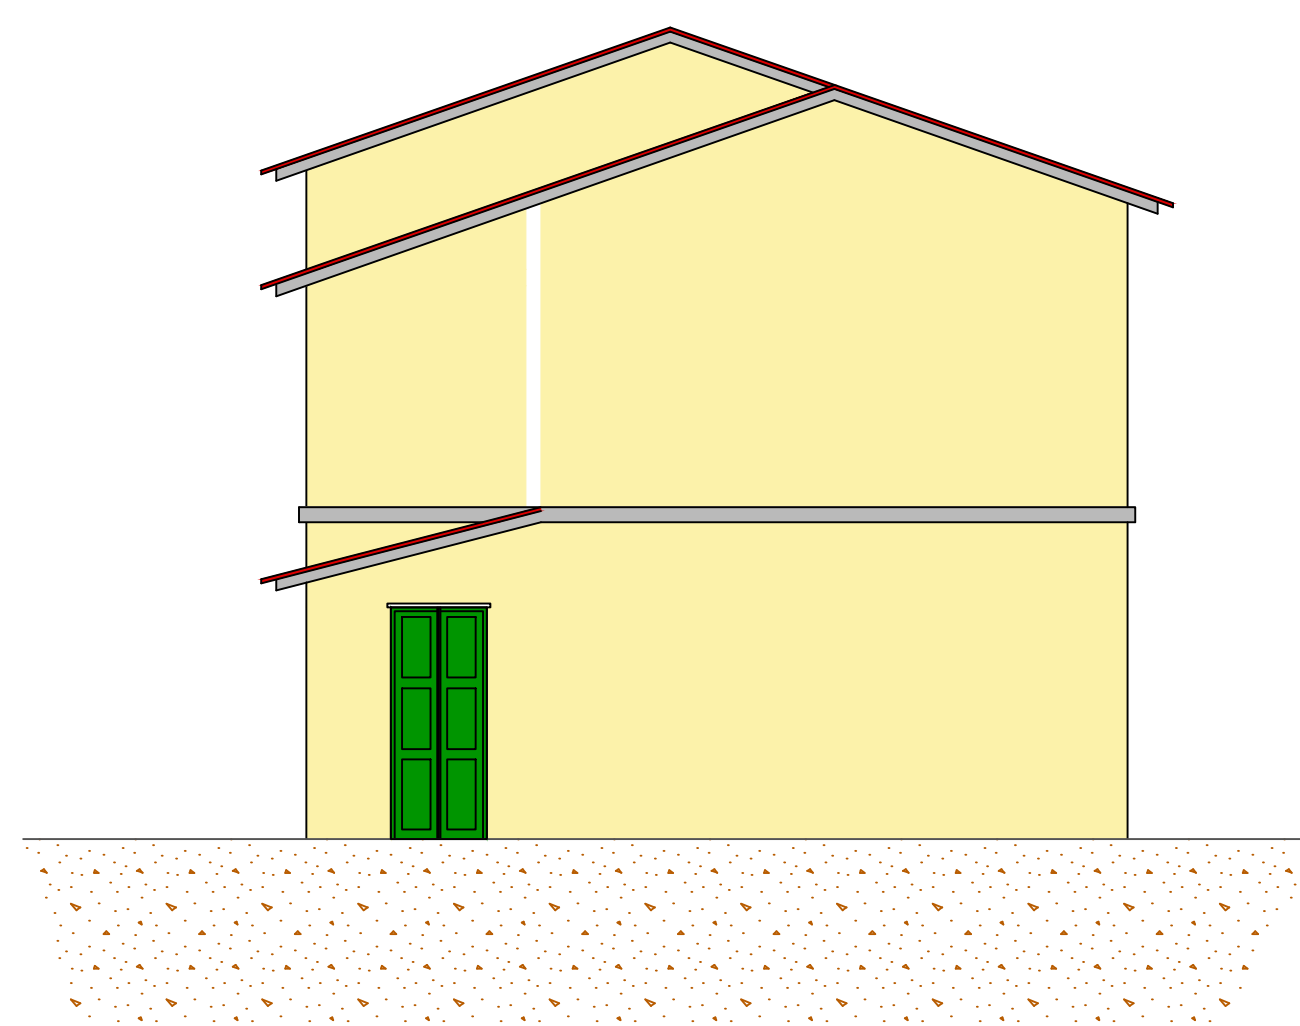


VISTA OVEST

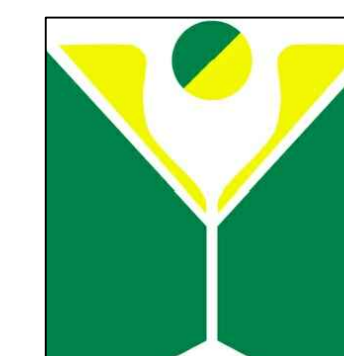

COMUNE DI MONTECALVO VERSIGGIA
Provincia di Pavia

Riqualificazione energetica municipio

PROGETTO DEFINITIVO - ESECUTIVO

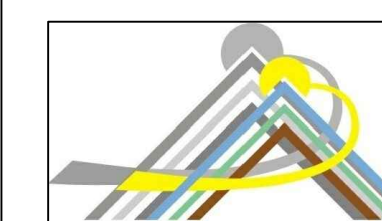

Codazzi Ing. Marco
Studio di professionisti associati

Via Baronia, 8 - 23823 Colico (LC)
Tel. & Fax +39 0341.941502 - Cel. +39 348.7119930
info@codazzimarco.com - www.codazzimarco.com

Oggetto:

STATO DI FATTO : Prospetti

Il professionista:

Ing. Marco Codazzi



Ottobre 2017

Agg.:

Scala: 1:100

Tav. n.

02